

KITTE アトリウム イベント使用可能範囲図

縮尺 A4 : 1/400


|                 |   |
|-----------------|---|
| 媒体名称            | 丸の内 KITTEアトリウム  |
| 媒体所在地           | 東京都千代田区丸の内2-7-2 1階アトリウム ( <a href="#">MAP</a> )   |
| スペース使用料<br>(税別) | 平日・土日祝 ¥1,200,000-/1日<br>※手数料：イベント総額の20%  |
| 利用可能時間          | 11:00~21:00<br>※場合により時間調整の必要な場合がございます。  |
| 利用可能面積          | 約300㎡ (最大)  |
| 備考              | <ul style="list-style-type: none"> <li>・ イベントのオプションとしてバナーの使用が可能です。別途、作業費がかかります。(バナーは持込み)</li> <li>・ イベント実施時期にテナントのバナーが付いていた場合、原則バナーの使用はできません。</li> <li>・ 搬入は24:30~翌6:00までになります。</li> <li>・ 給排水がありませんので、カフェ等の展開は出来ません。</li> <li>・ 試食など試飲が絡むイベントは事前にご相談ください。</li> <li>・ 実施日の90日前申込締切となります。</li> </ul> |

|           |           |             |
|-----------|-----------|-------------|
| 電気：○      | 給排水：×     | 耐荷重：500kg/㎡ |
| 高さ制限：3mまで | 物販：○      | 飲食：×        |
| 車体：○      | ネット回線：要確認 | 会員獲得：要確認    |

※実施可否については事前にご確認ください。

使用にあたり、以下の規定仕様内が条件となります。

- ・バナーサイズ : W3,600mm×H5,100mm 以内
- ・総重量 : 35Kg 以内 (バナー本体・ワイヤー・パイプの総重量)

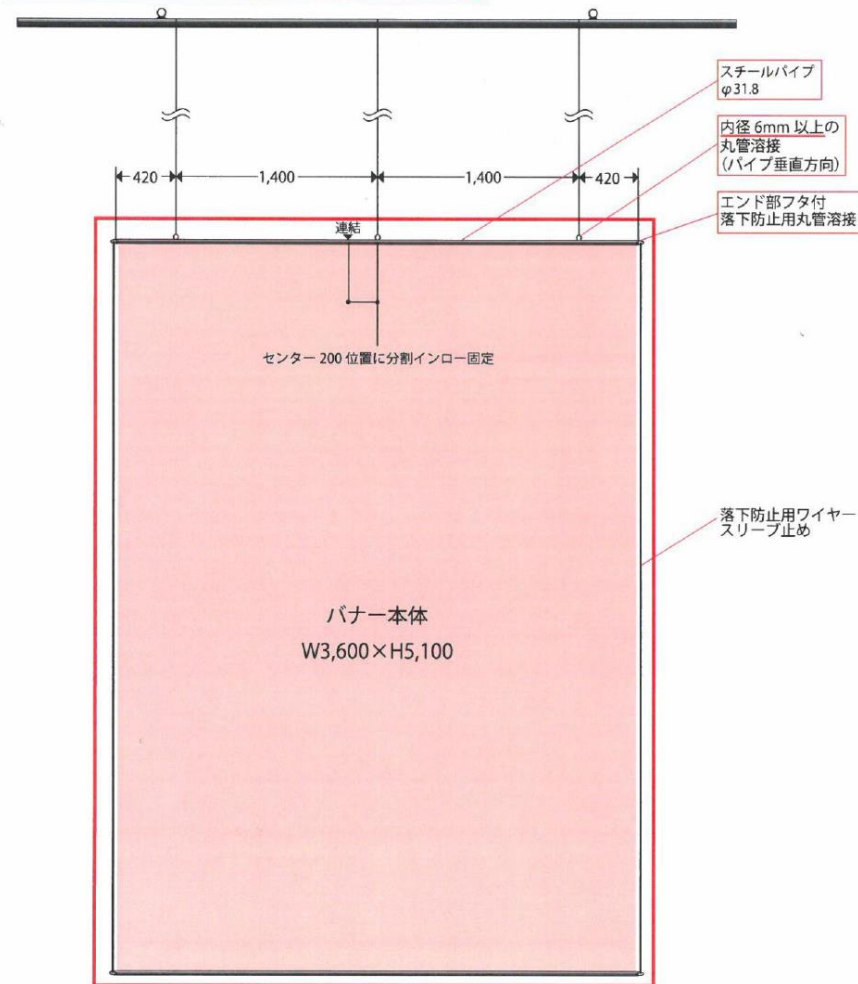

パナー本体・補強用スチールパイプφ31.8×2本(上下)・落下防止用ワイヤー×2本(左右)を主催者側でご用意ください。