




媒体名称	ソラリア ライオン広場	
媒体所在地	福岡県福岡市中央区天神2-1-1 ソラリアターミナルビル1F ( <a href="#">MAP</a> )	
スペース使用料 (税別)	平日	<b>¥100,000-/1日</b> <small>※進行管理費：イベントスペース費用の20%を別途申し受けます。  <small>※実施内容により別途費用(立会費・諸経費)をお見積りいたします。</small> </small>
	土日祝日	<b>¥150,000-/1日</b>
利用可能時間	10:00~20:00 (通行可能時間帯 5:00~0:30) <small>※搬入出時間 20:00~翌10:00</small>	
利用可能面積	約73.9㎡ (7.7×9.6m)	
申し込み	仮押さえ：可	
備考	<ul style="list-style-type: none"> <li>・ スペース使用料は前受けにてお申し受けます。</li> <li>・ 基本使用時間以外のご利用の場合は時間外利用料を別途お申し受けます。</li> <li>・ 設営撤去時(23:00~翌9:00)は別途費用を申し受けます。</li> <li>・ イベントの転換により同日に作業が重なる場合は協議の上、別途料金を設定させていただきます。</li> <li>・ 設営撤去には施設側スタッフが立ち会います。</li> <li>・ 販売行為を行う催事に際して、別途販売調整費および売上の10%を別途お申し受けます。</li> <li>・ 販売行為を行う催事に際して、事前審査・申請がございます。申請から申請許可まで最短1ヶ月ほど必要です。</li> <li>・ 宗教、政治関連、消費者金融、その他公序良俗に反する広告の掲出はできません。</li> </ul>	

電気	○ ※100V/400A/40kw (電灯)
給排水設備	×
耐荷重	特になし
高さ制限	3m以下
物販	要確認
飲食	○
車体	○

※クライアント、イベント内容は事前に審査があります。

A3 Scale=1:100

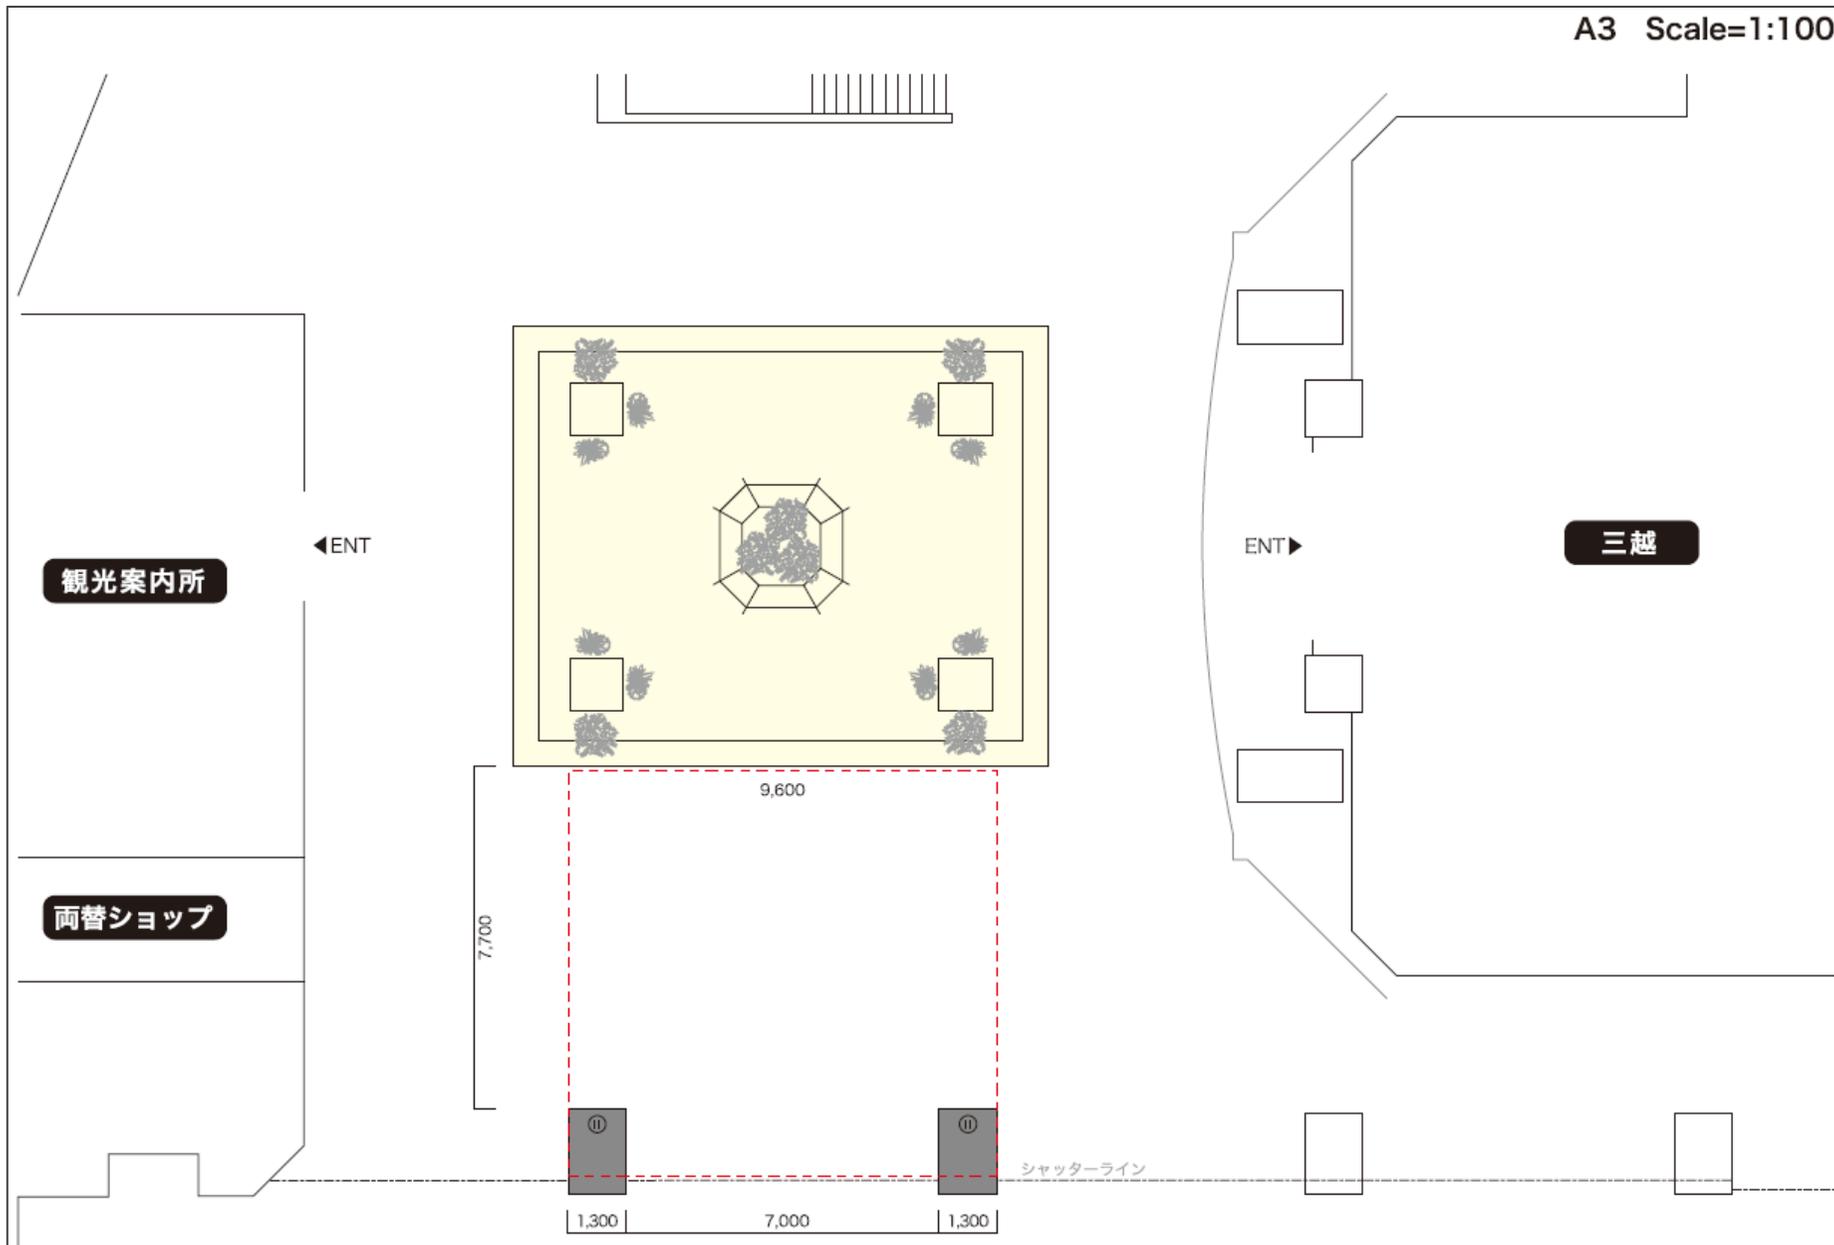

### 新型コロナウイルスに対する取り組みについてお願い

新型コロナウイルスの感染拡大を防ぐために、イベントスペースご利用者様に関しては、以下について重点的に感染防止対策をお願い致します。また、イベントスペースお申し込み時の政府の見解に従うことを基本に、担当者と調整をお願い致します。

- ・体調チェック（イベントスタッフは入社時に検温を実施）し、体調不良の場合は利用制限
- ・マスク着用の徹底
- ・消毒液などを会場に配備
- ・テーブルでの接客利用の場合、飛散防止シートを挟んで接客
- ・利用者のソーシャルディスタンス確保
- ・サンプリングや商品の受け渡しを伴う際は、スタッフがビニール手袋をつける等対策を講じる